



## 2階 大ホール平面図

レイアウトは例になります。設置および撤去は利用者様でお願いいたします。

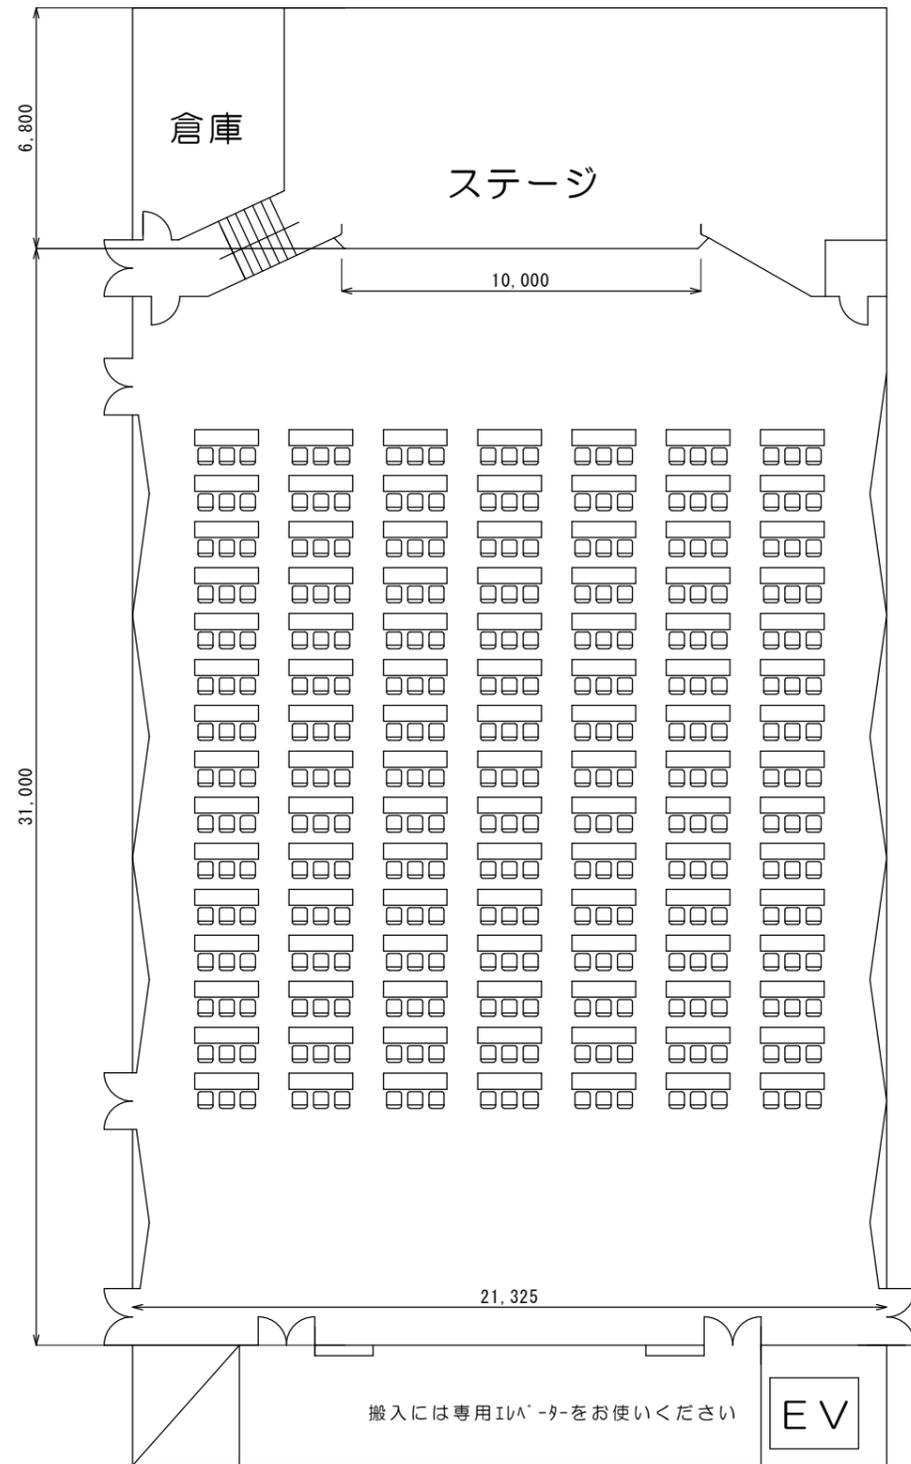

《設置例》  
 スクール形式  
 2人掛 210席  
 3人掛 315席

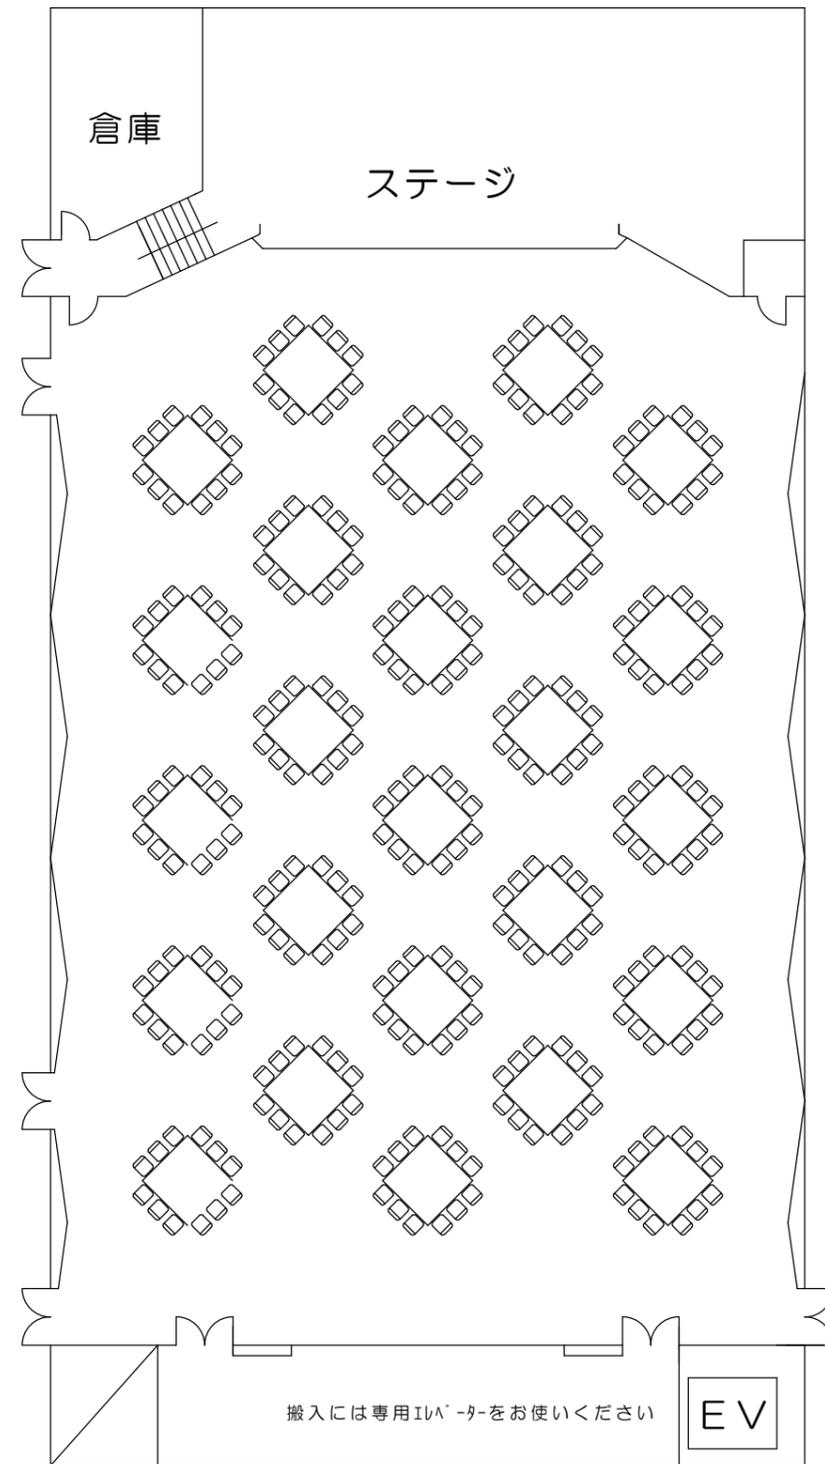

《設置例》  
 パーティ形式  
 2人掛 200席  
 3人掛 300席

《貨物用エレベーター》  
 幅 140cm×奥行き 230cm×高さ 210cm  
 積荷 1,000kg